
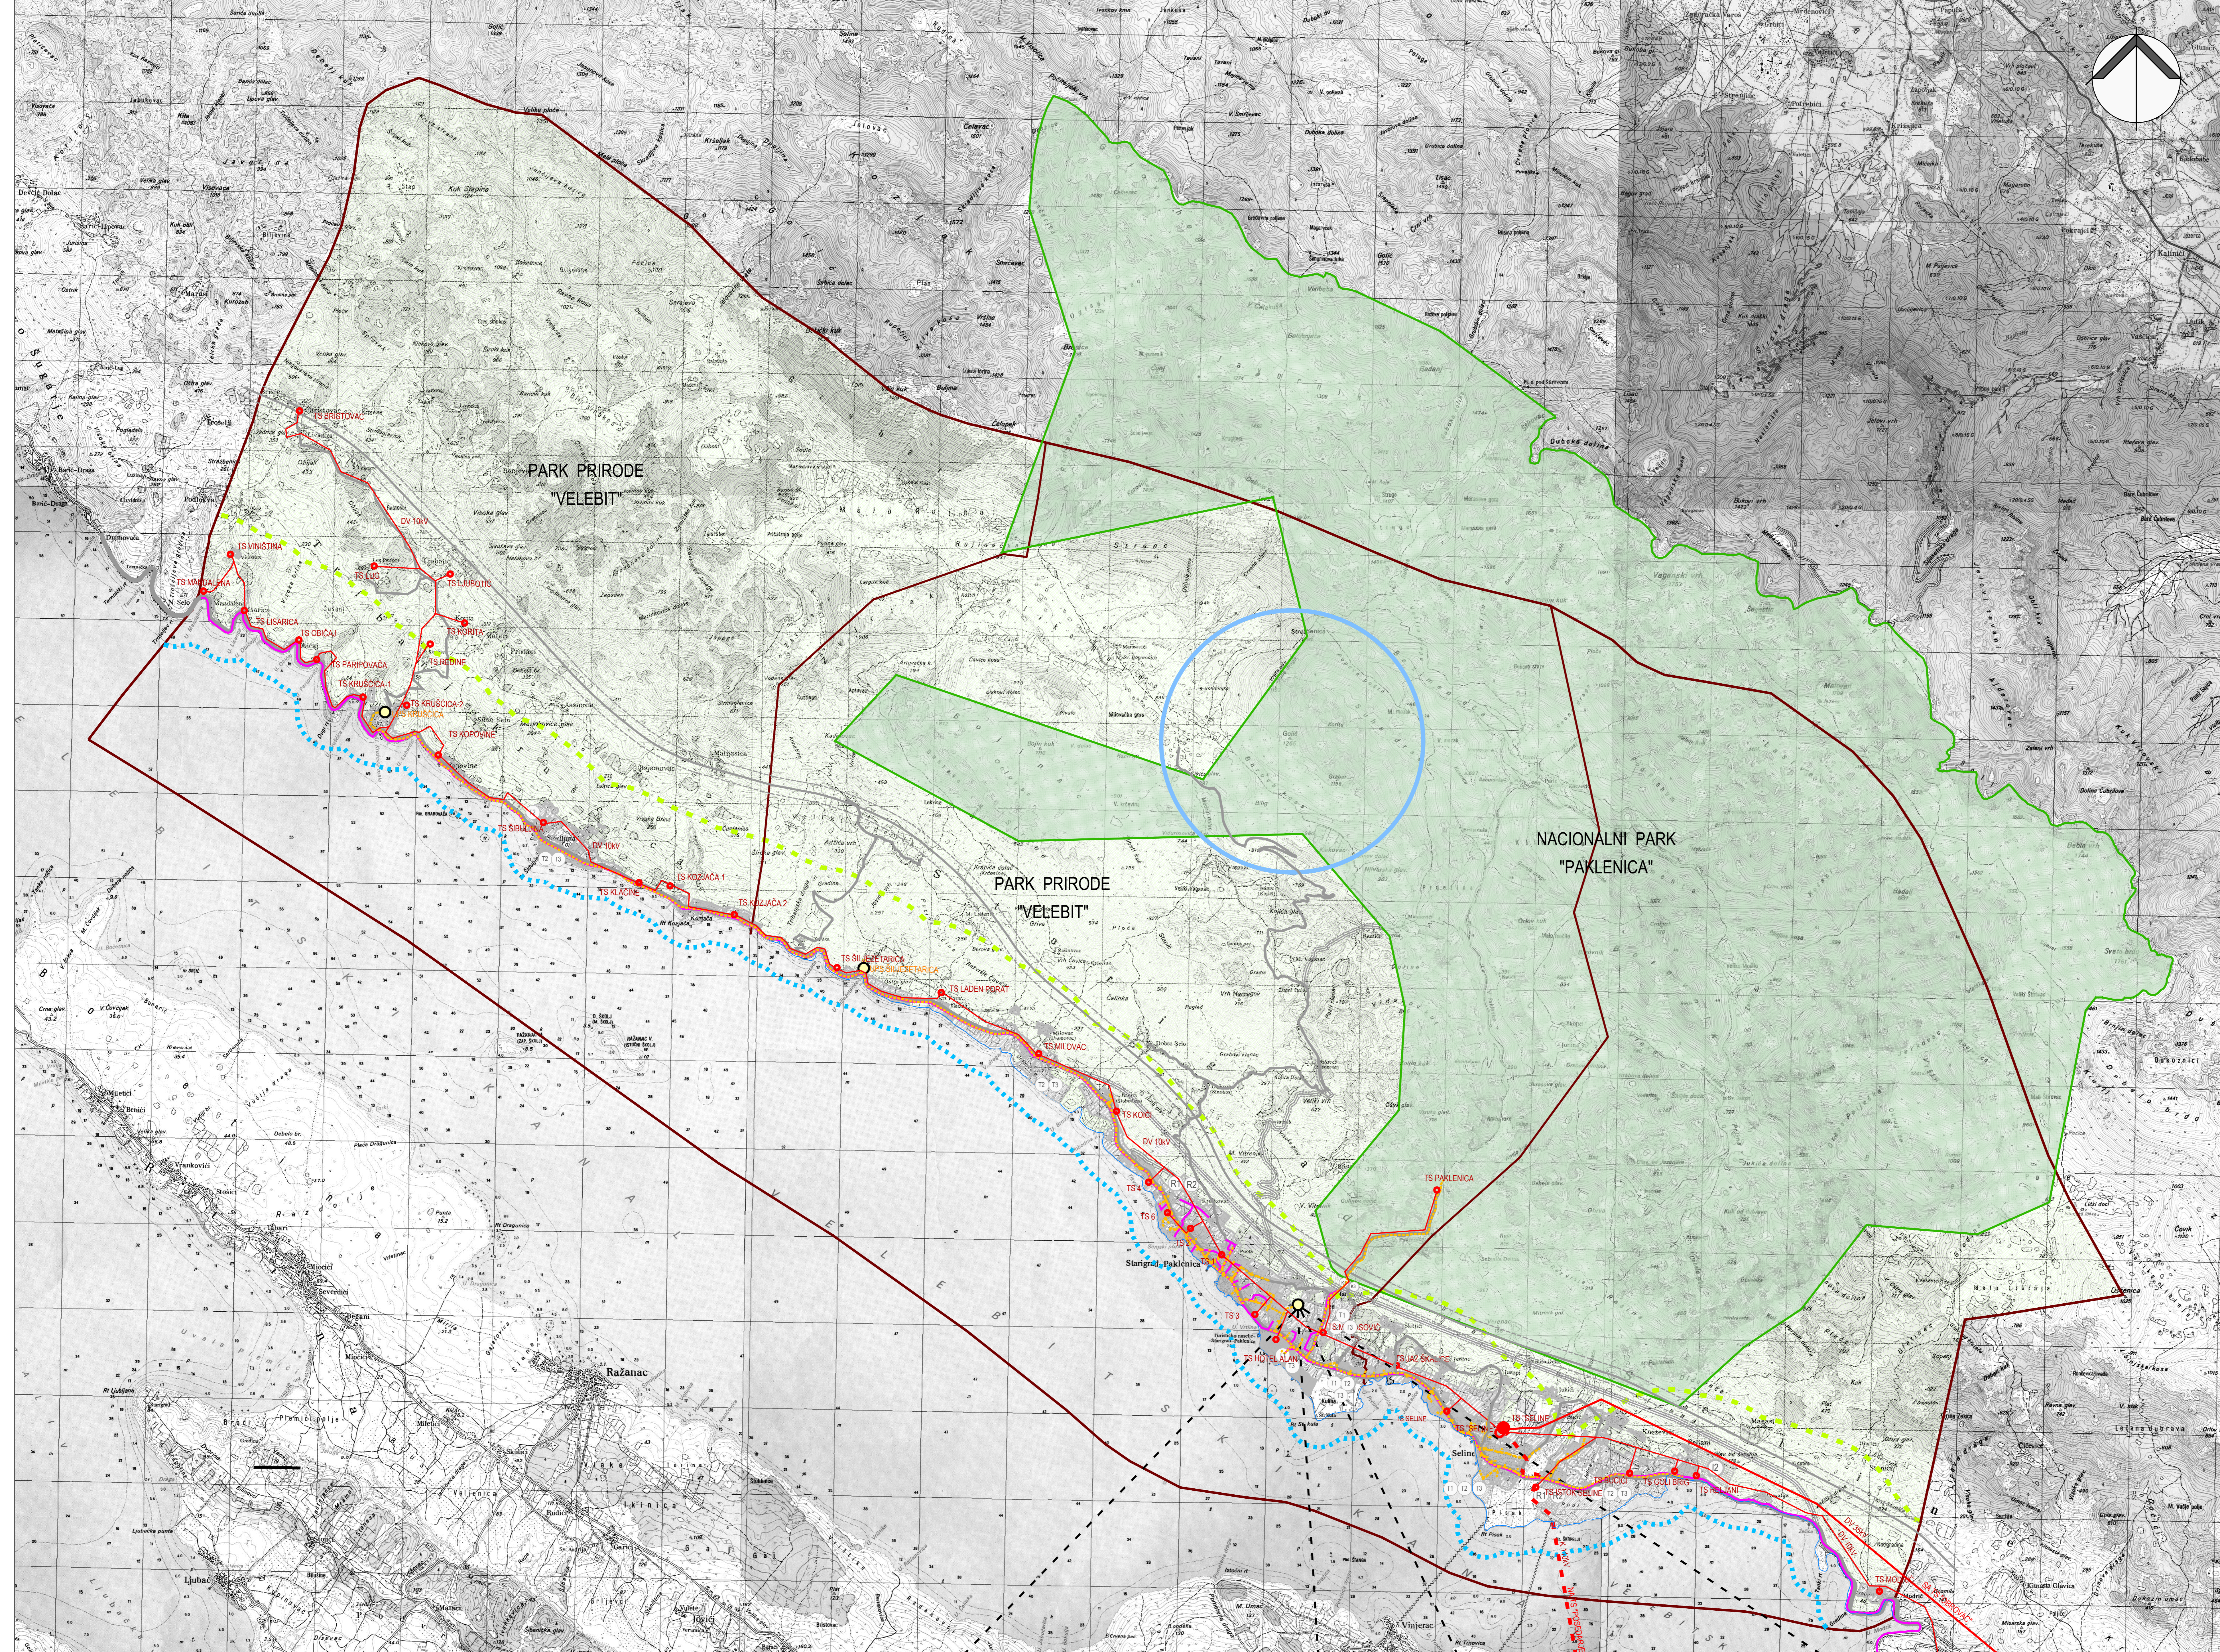


OPĆINA STARIGRAD
PROSTORNI PLAN UREĐENJA
OPĆINE STARIGRAD

IZMJENE I DOPUNE 2024. GODINE

INFRASTRUKTURNI SUSTAVI I MREŽE:
ELEKTROENERGETIKA I TELEKOMUNIKACIJE
mjerilo 1:25000

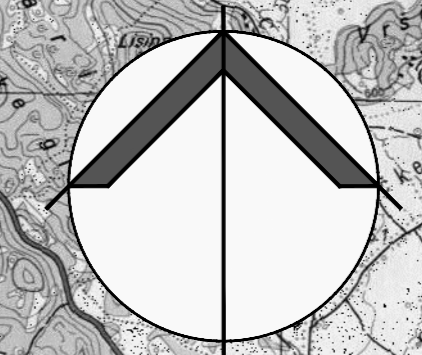

KAZALO

0. GRANICE:

- 0.1. Teritorijalne granice
 - Administrativna granica općine
 - Administrativna granica naselja
- 0.2. Ostale granice
 - Zaštitni obalni pojas - 1000 m
 - Zaštitni obalni pojas - 300 m u more

1. INFRASTRUKTURNI SUSTAVI I MREŽE

- 1.1. Javne telekomunikacije
 - Telekomunikacijski kabel (postojeći)
 - Lokalna komutacija (postojeći)
 - Radijski koridor (postojeći)
 - Zona elektroničke komunikacije (planirana)

1.2. Elektroenergetika

- Transformatorska i rasklopna postrojenja
 - Trafostanica 20(10)/0,4kV (postojeći)
 - Trafostanica 35/20(10) kV (postojeći)
 - Trafostanica 110/35 kV (planirana)
- Elektroprijenosni uređaji
 - Elektroenergetski kabel 110kV (planirani)
 - Elektroenergetski dalekovid 35kV (postojeći)
 - Elektroenergetski dalekovid 10kV (postojeći)

1.3. Plinopokrba

- Plinovod (planirani)

PRIJEDLOG - PONOVNA JAVNA RASPRAVA	
Zupanija:	ZADARSKA
Općina:	STARIGRAD
Naziv prostornog plana:	IZMJENE I DOPUNE PPUO STARIGRAD
Naziv kartografskog prikaza:	INFRASTRUKTURNI SUSTAVI I MREŽE: ENERGETIKA I TELEKOMUNIKACIJE
Broj kartografskog prikaza:	2c
Mjerilo kartografskog prikaza:	1:25 000
Odluka o izradi prostornog plana	Odluka predstavničkog tijela o donošenju plana
"SL. GLASNIK ZADARSKOG ŽUPANIJE" br.32/21	"SL. GLASNIK ZADARSKOG ŽUPANIJE" br. ___/___
Javna rasprava (datum objave):	Javni uvid održan
"Zadarski list", ___ 2024. godine	od 26. ožujka 2024. do 26. travnja 2024.
"Zadarski list", ___ 2024. godine	od: ___ 2024. do: ___ 2024.
Pečat tijela odgovornog za provedbu javne rasprave:	Odgovorna osoba za provedbu javne rasprave:
	Marina Milovac, mag. arhitekt.
Suglasnost za Plan prema članku 108. Zakona o prostornom uređenju (NN br. 153/13, 69/17, 114/18, 39/19, 98/19)	Ur. broj: datum: ___/___/202__ godine
Pravna osoba/tijelo koje je izradilo plan:	BLACK PROJEKT d.o.o.
Pečat pravne osobe/tijela koje je izradilo plan:	Odgovorna osoba:
	Željko Predovan, dipl. ing. arh.
Odgovorni voditelj:	Željko Predovan, dipl. ing. arh.
Stužni tim u izradi plana:	Željko Predovan, dipl. ing. arh. Stephen Tony Brčić, dipl. ing. upp. Luka Predovan, struč.spec.ing. seif.
	Igor Alibabić, dipl.ing. el. Lovre Predovan mag.ing. arh.
Pečat predstavničkog tijela:	Predsjednik predstavničkog tijela:
	Marko Marasović, dipl. ing. građ.
Izdati ovdje ovog prostornog plana s izvornikom (ime, prezime i potpis):	Pečat nadležnog tijela: